


NOTA: forte di Balmoreglio - Mai terminato (teoria che spiegherebbe perchè non viene citato nei testi dello stato maggiore dell'esercito).

- X1 - Riservette - Riservette - alloggiamenti per ricambi d'arma e munizioni
- Malloppi abinati A1 - A2 Entrambe le casamatta d'artiglieria - sono postazioni di Tipo 4, armata con cannone AC 75/27 modello 06
- B1 Postazione mitragliatrice a ripetizione - Fiat Mod. 14/35 con corazzatura a minimo spessore frontale
- B2 Postazione fucile

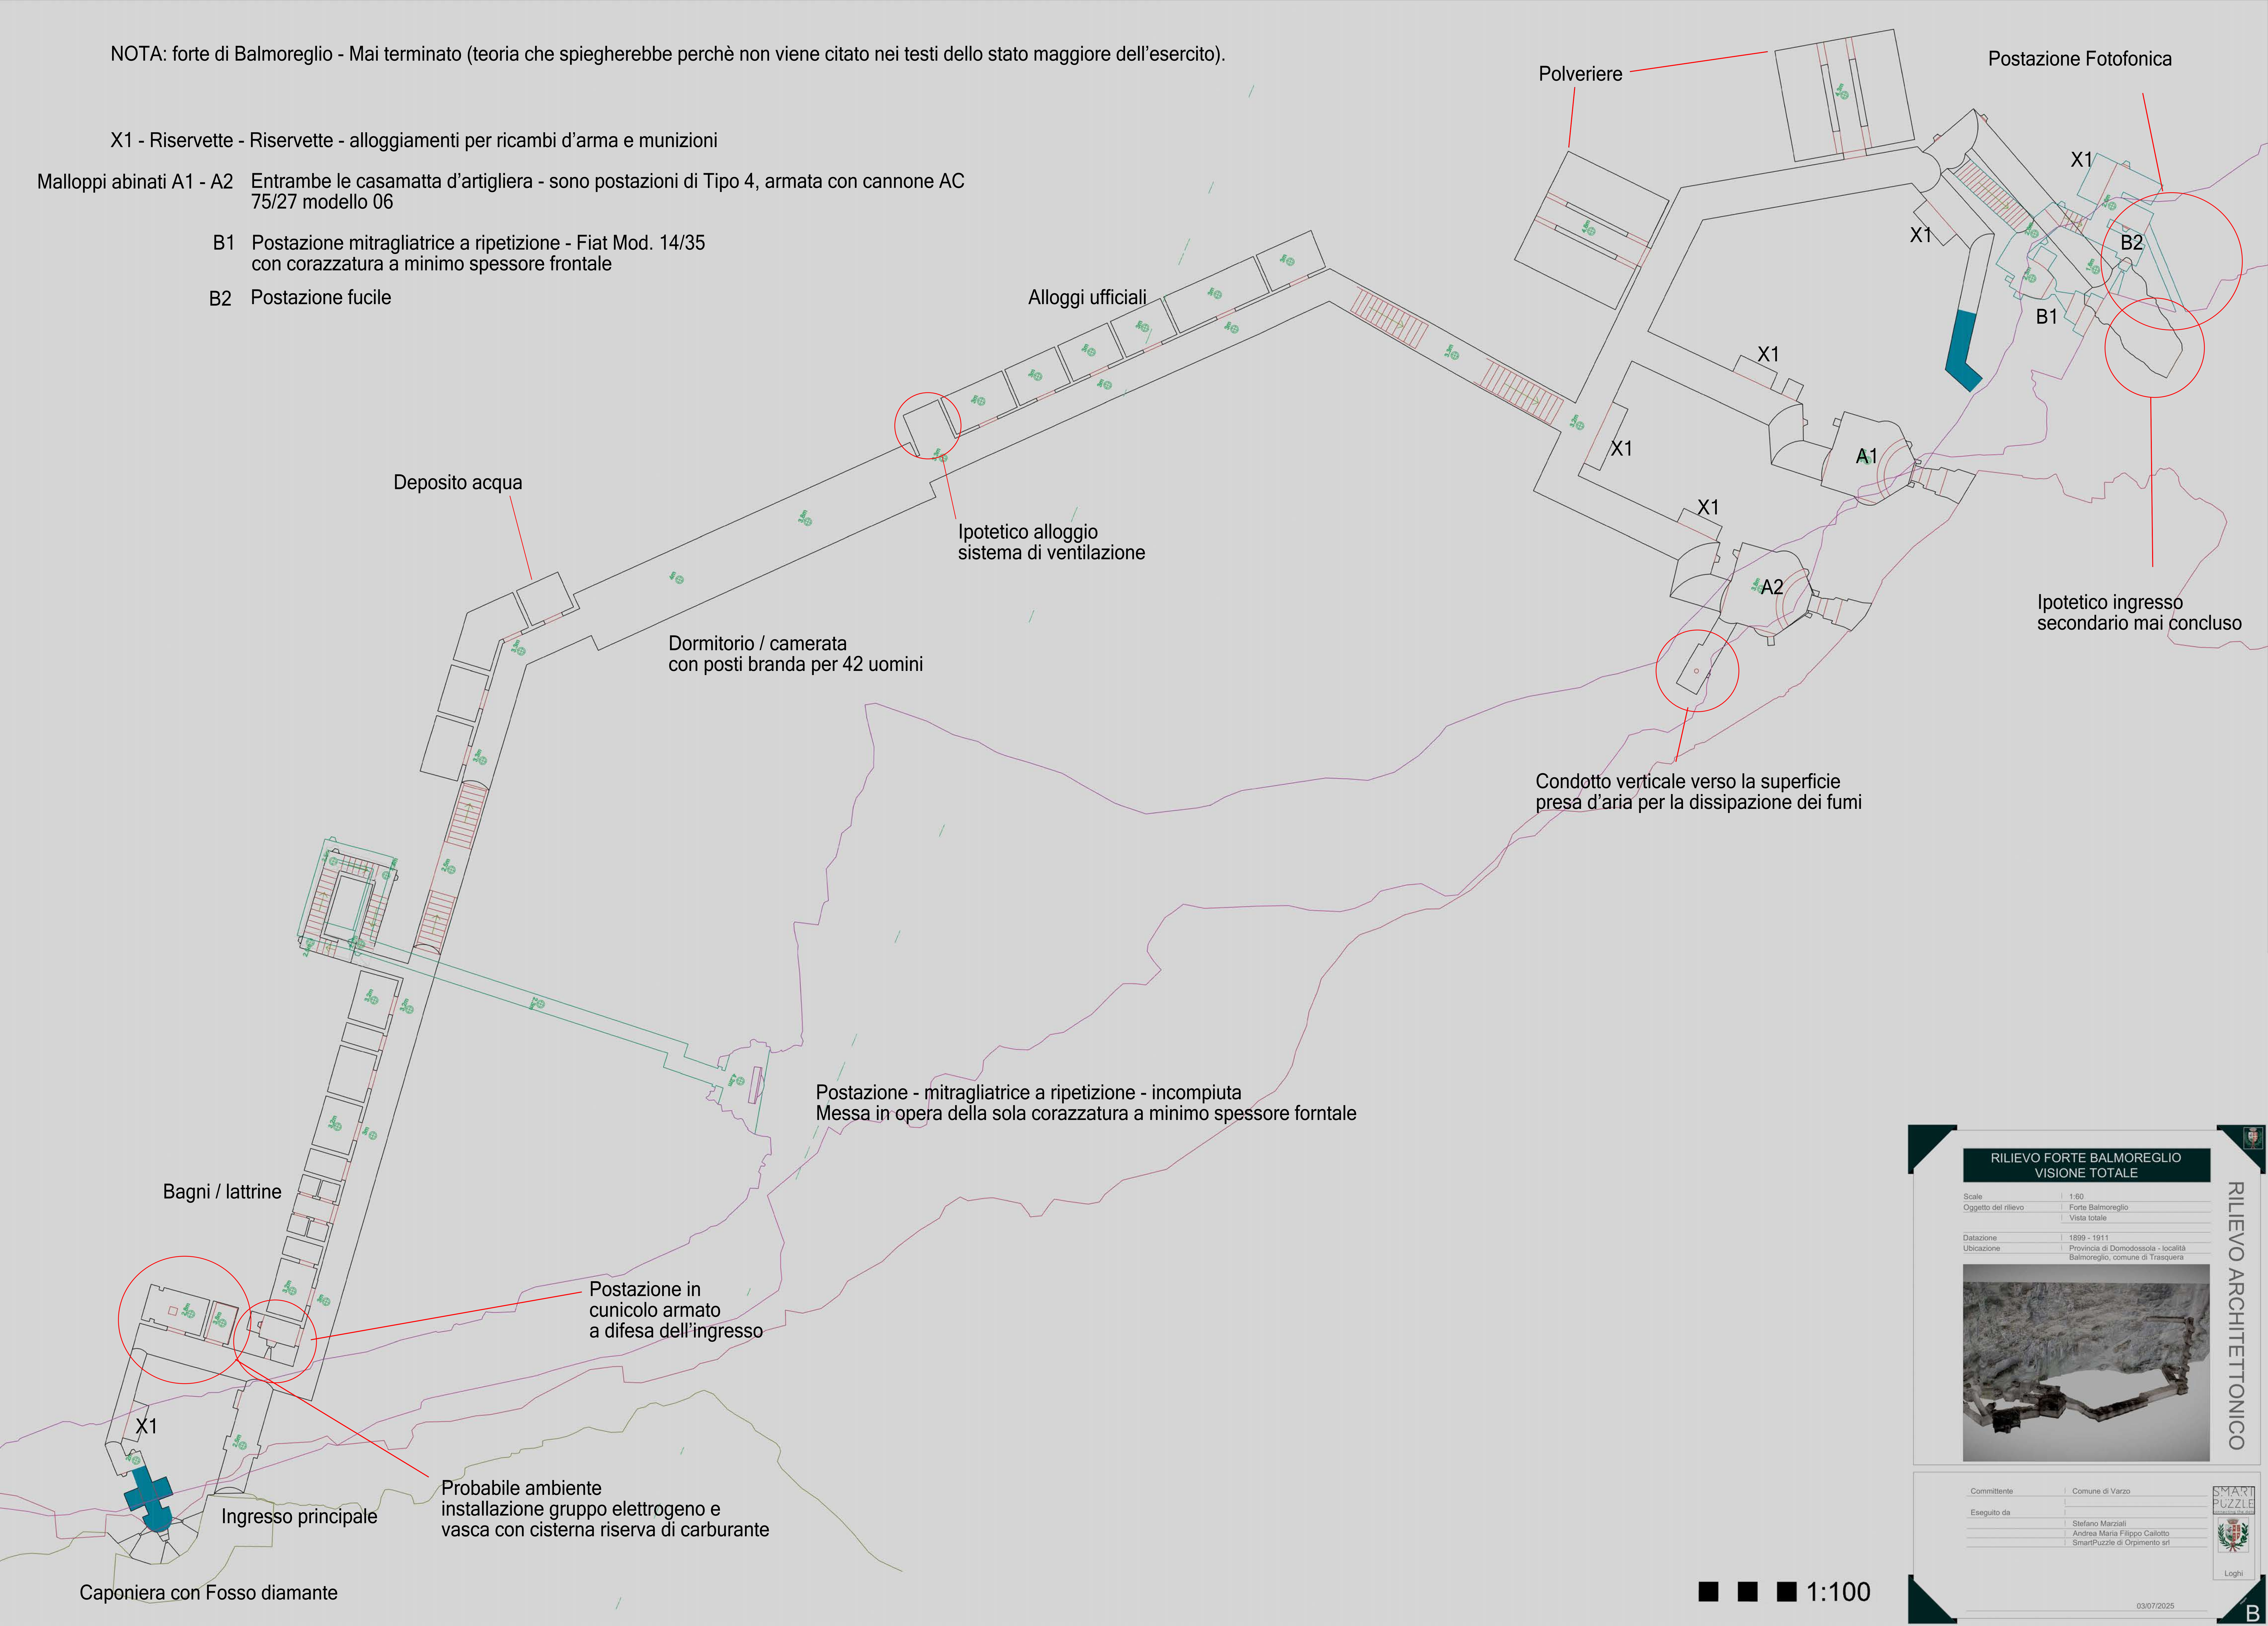

RILIEVO FORTE BALMOREGLIO
VISIONE TOTALE

Scale1:80

Oggetto del rilievoForte Balmoreglio

Vista totale

Datazione1899 - 1911

UbicazioneProvincia di Domodossola - località Balmoreglio, comune di Trasquera

CommittenteComune di Varzo

Eseguito daStefano Marziali
Andrea Maria Filippo Callotto
SmartPuzzle di Orpimento srl

SMART
PUZZLE

Loghi

03/07/2025

B

1:100