


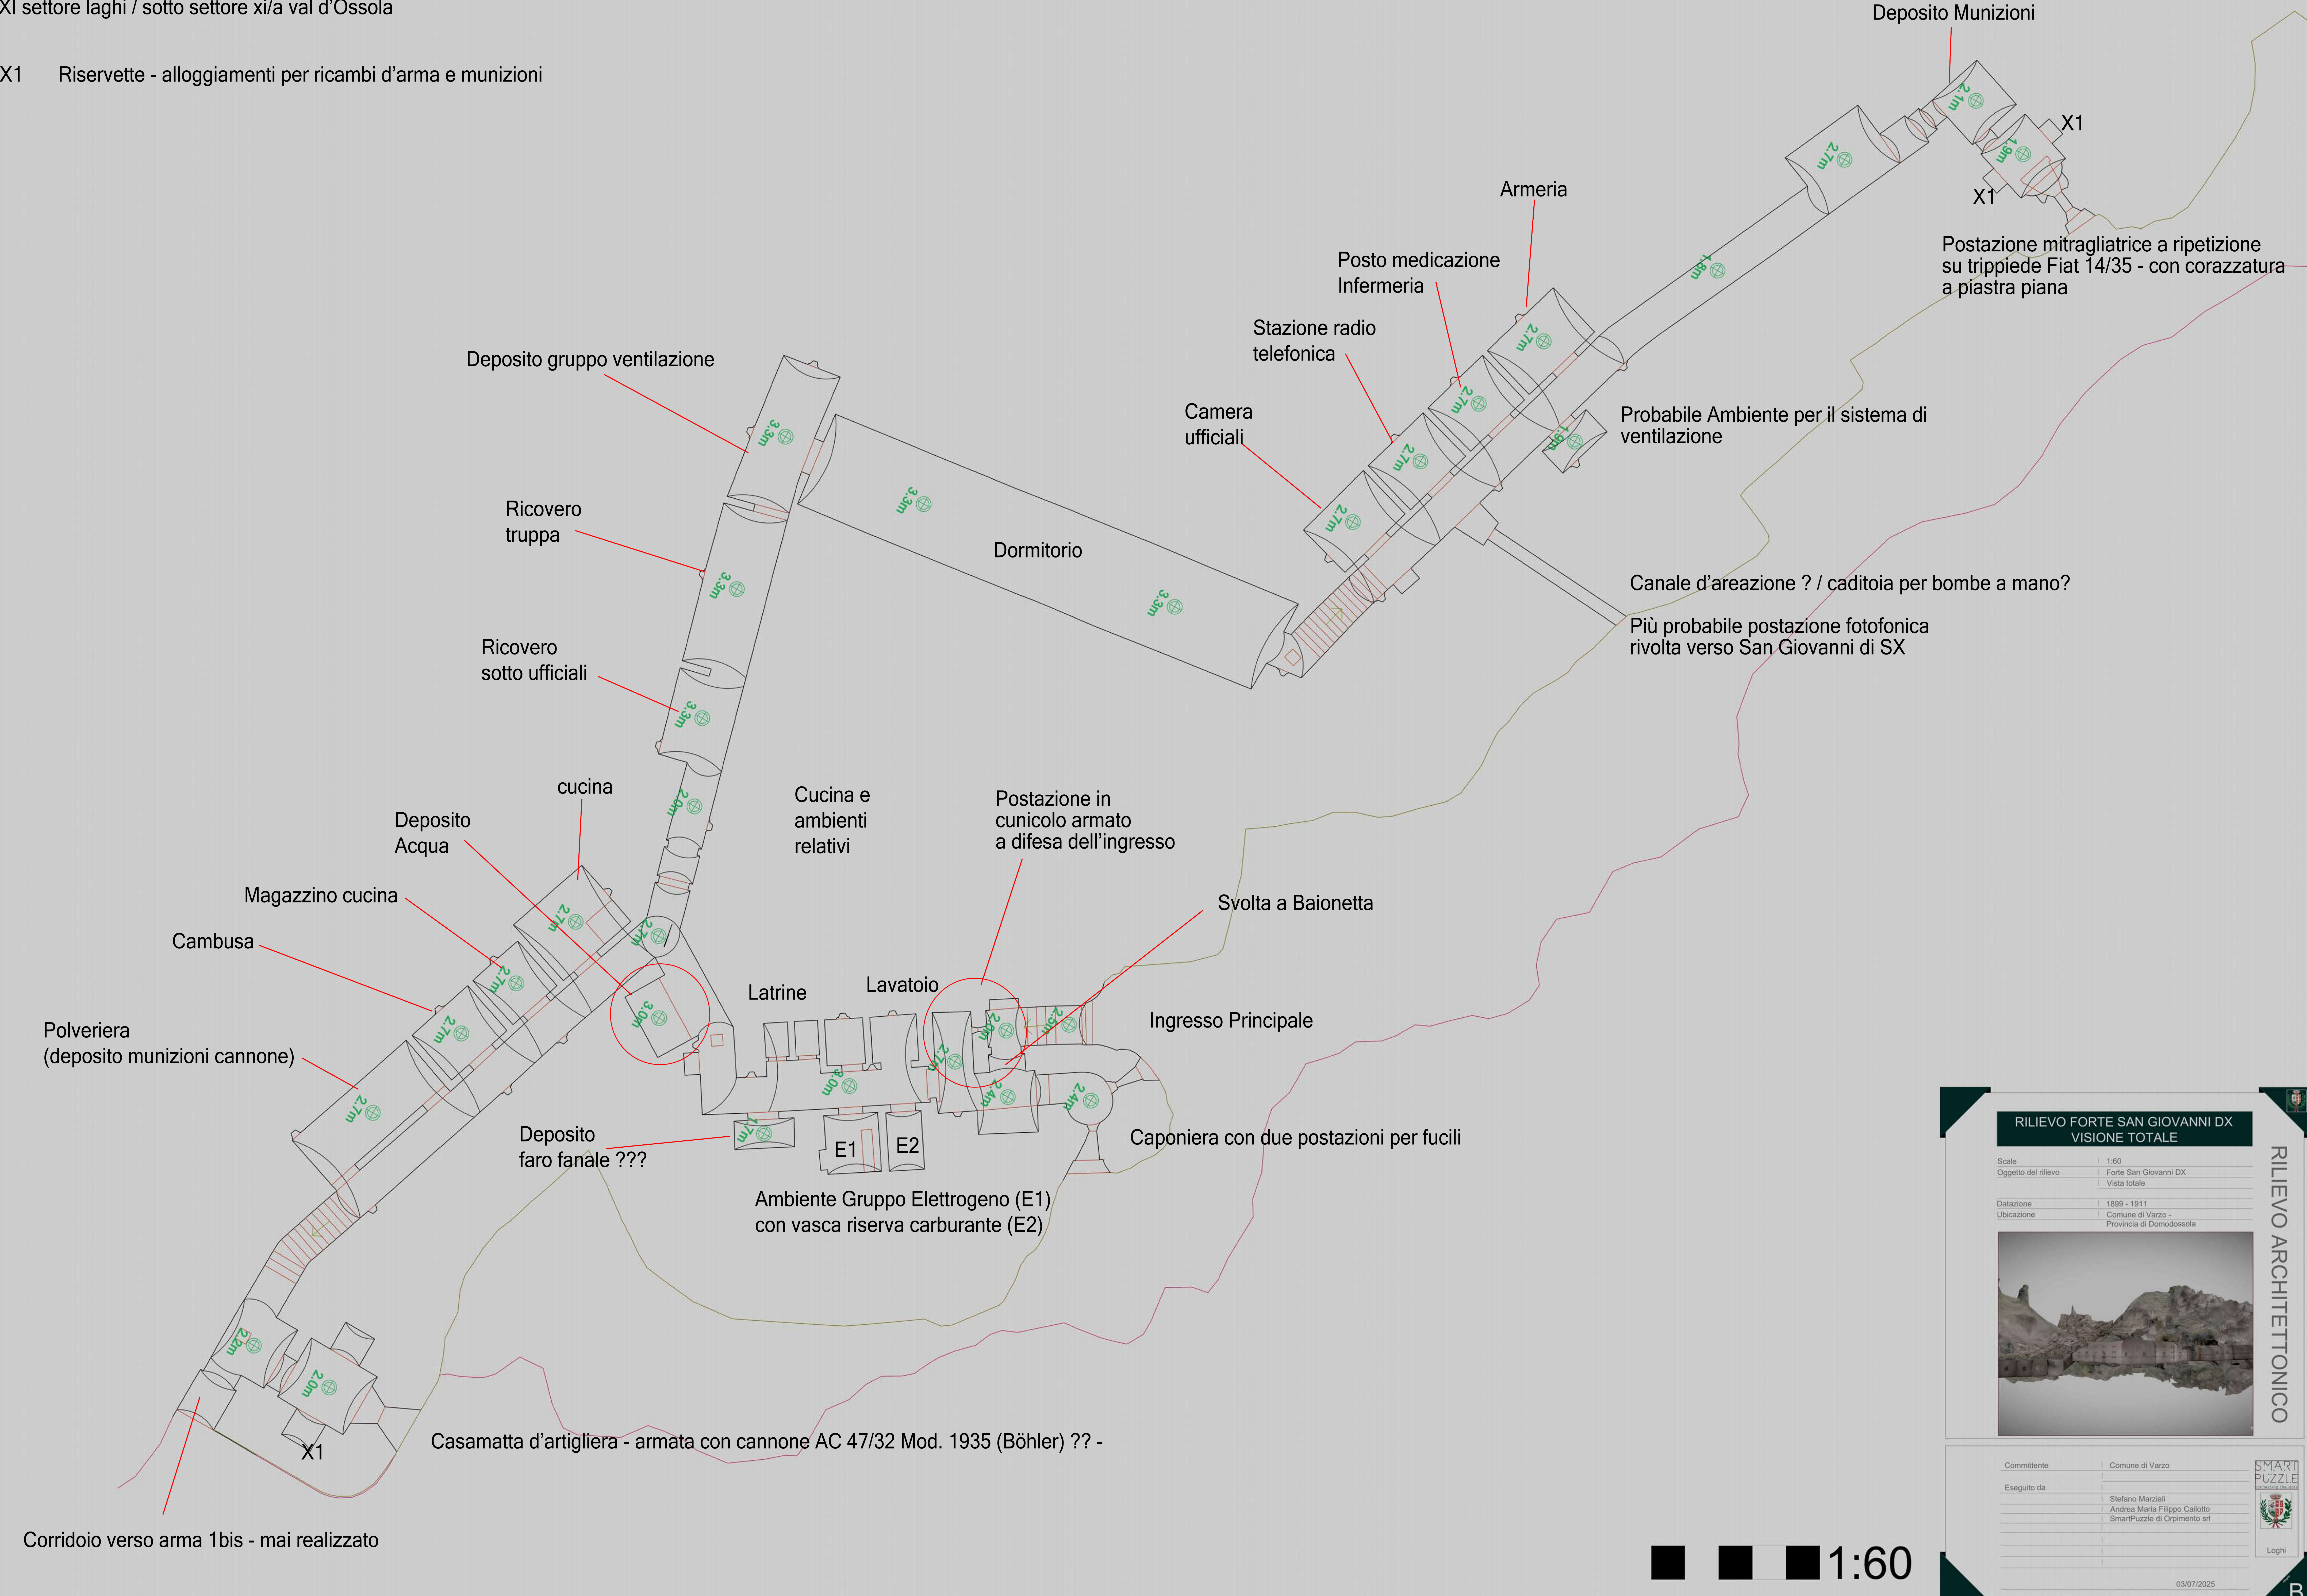

RILIEVO FORTE SAN GIOVANNI DX
VISIONE TOTALE

Scale1:60

Oggetto del rilievoForte San Giovanni DX

Vista totale

Datazione1899 - 1911

UbicazioneComune di Varzo -
Provincia di Domodossola

CommittenteComune di Varzo

Eseguito daStefano Marziali
Andrea Maria Filippo Callotto
SmartPuzzle di Orpimento srl

Loghi

03/07/2025

B

RILIEVO ARCHITETTONICO

SMART
PUZZLE
di Orpimento srl

1:60